


PLAN EVAKUACIJE

prizemlje

OSNOVNA ŠKOLA JANKA
LESKOVARA

Dragutina Kunovića 8, Pregrada

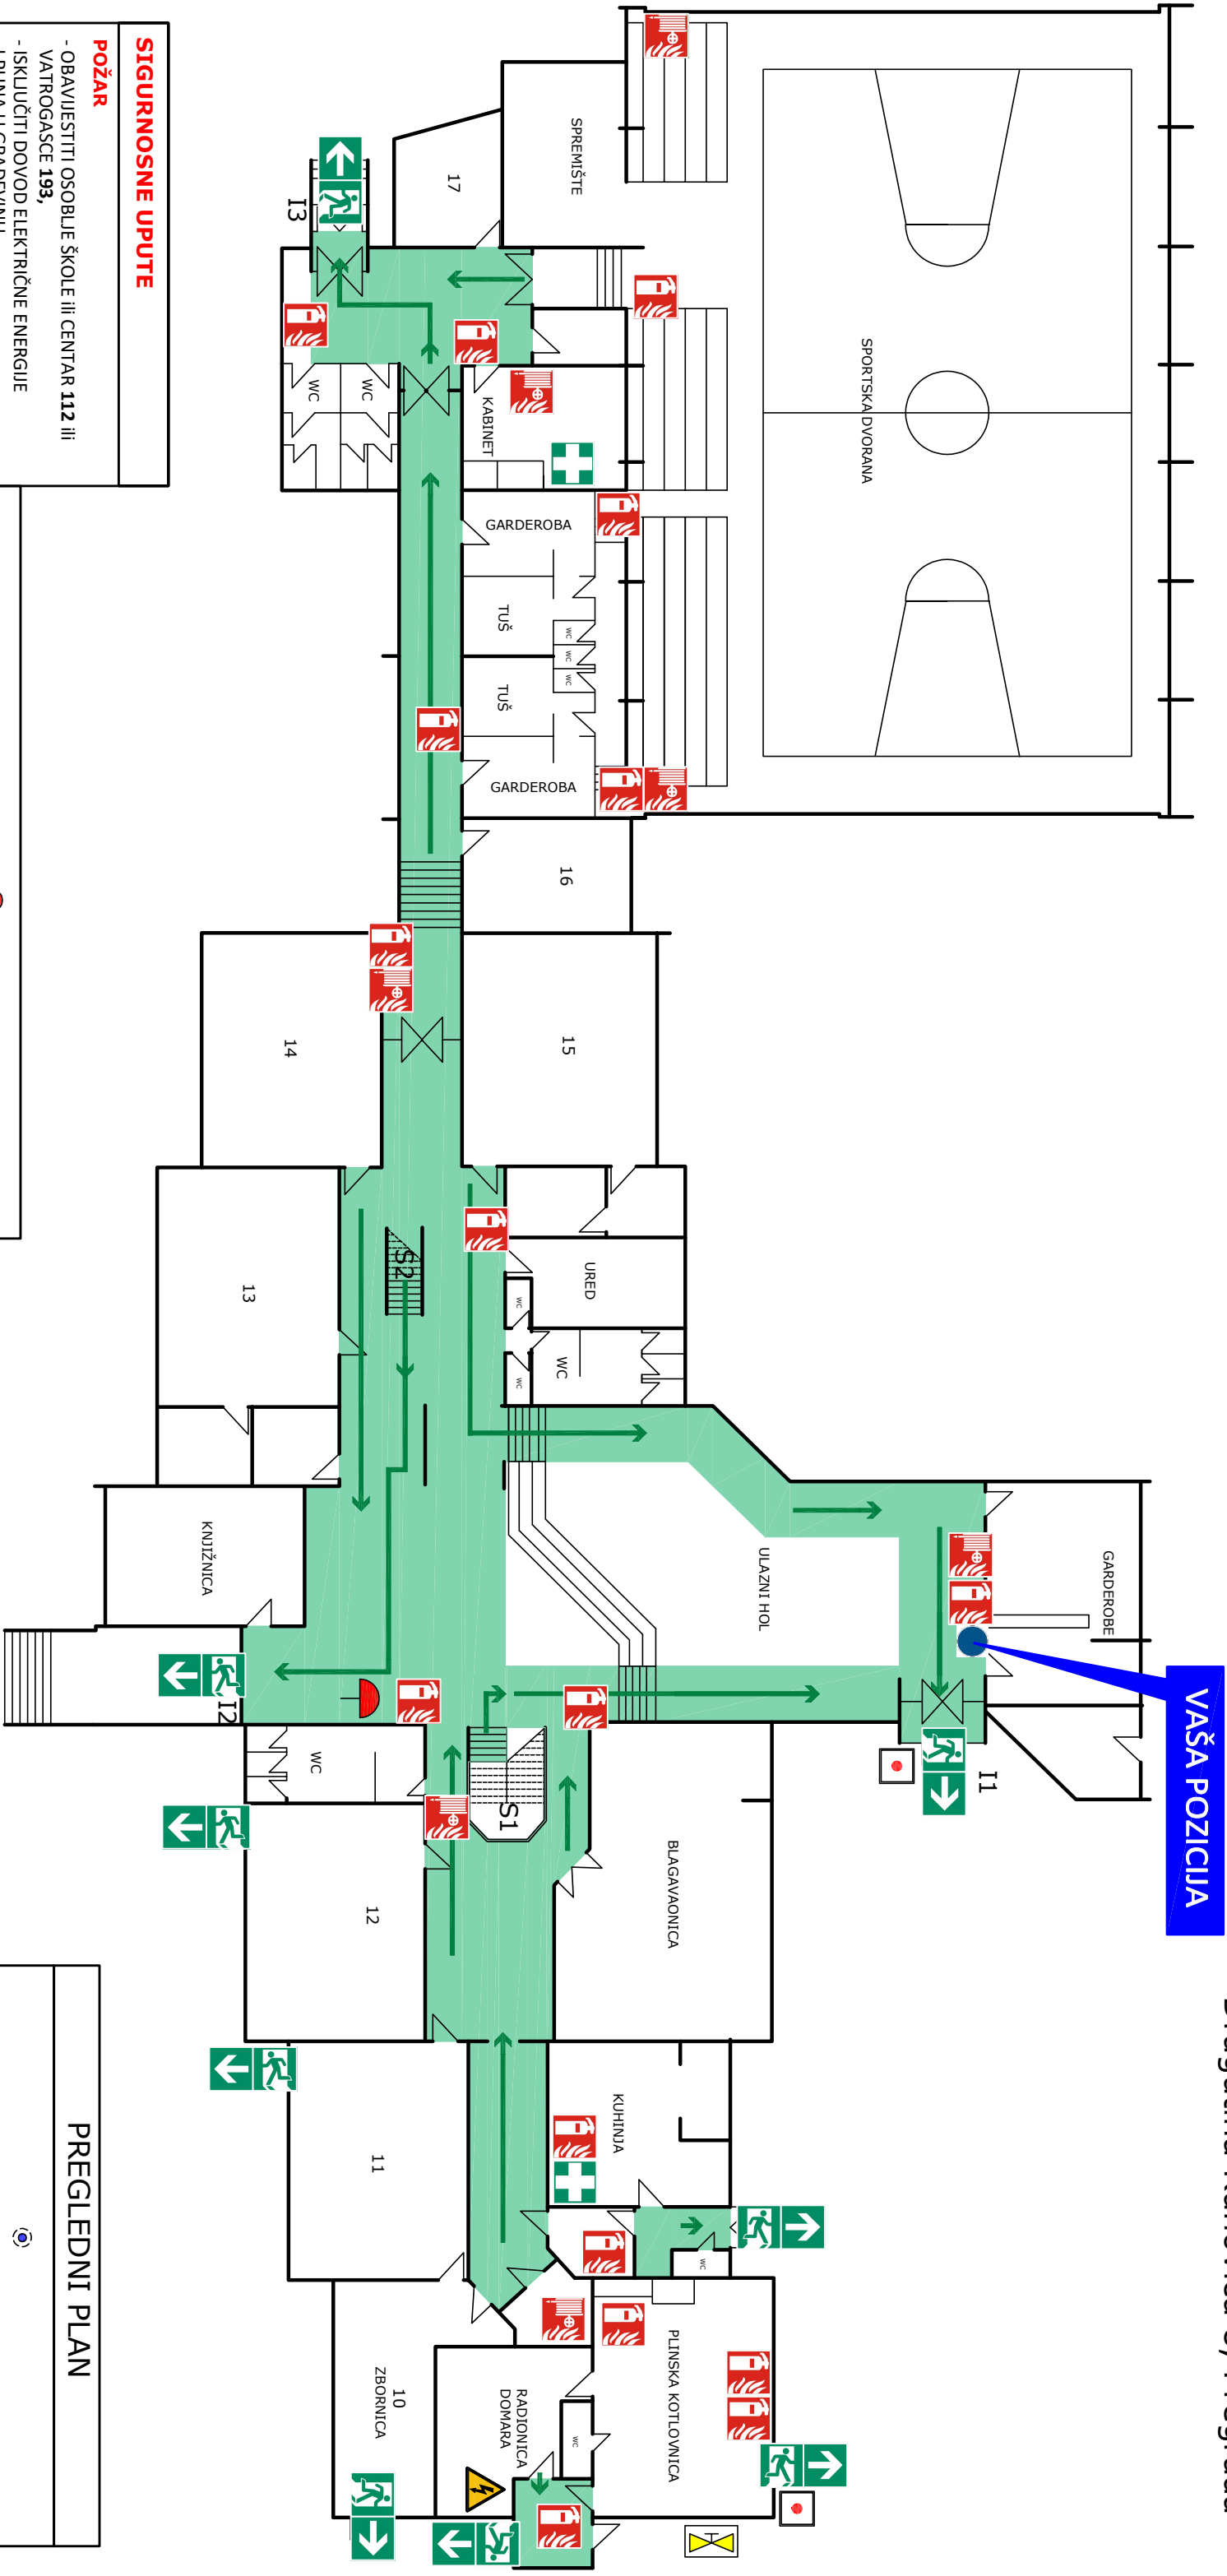

SIGURNOSNE UPUTE

POŽAR

- OBAVIJESTITI OSOBLJE ŠKOLE I/II CENTAR 112 I/II VATROGASCE 193,
- ISKLJUČITI DOVOD ELEKTRIČNE ENERGIJE I PLINA U GRADEVINU,
- ZATVORITI PROZORE I VRATA (NE ZAKLUČAVATI).

EVAKUACIJA

- ODMAH SE EVAKURIRATI,
- NE TRČATI I NE PANIČARITI,
- SLJEDITI INSTRUKCIJE VODITELJA EVAKUACIJE I NADEŽNE VATROGASNE SLUŽBE,
- PRIJAVITI SE NA MJESTO OKUPLANJA IZVAN GRADEVINE.

	RUČNI APARAT ZA POČETNO GAŠENJE POŽARA		ELEKTRIČNO ALARMNO ZVONO
	HIDRANTSKI ORMARIĆ		VANJSKI PODZEMNI HIDRANT
	PRVA POMOĆ		ORMARIĆ PRVE POMOĆI
	ISKLJUČENJE ELEKTRIČNE ENERGIJE		EVAKUACIJSKI IZLAZ
	GLAVNI RAZVODNI ELEKTROORMAR		EVAKUACIJSKI PUT
	ZAPORNI PLINSKI VENTIL		MJESTO OKUPljanJA

PREGLEDNI PLAN

Izradio:	INSTITUT ZA SIGURNOST ZAGREB d.d.
Datum:	ožujak 2021.

