


PLAN EVAKUACIJE

1. kat

**OSNOVNA ŠKOLA JANKA
LEŠKOVARA**

Dragutina Kunovića 8, Pregrada

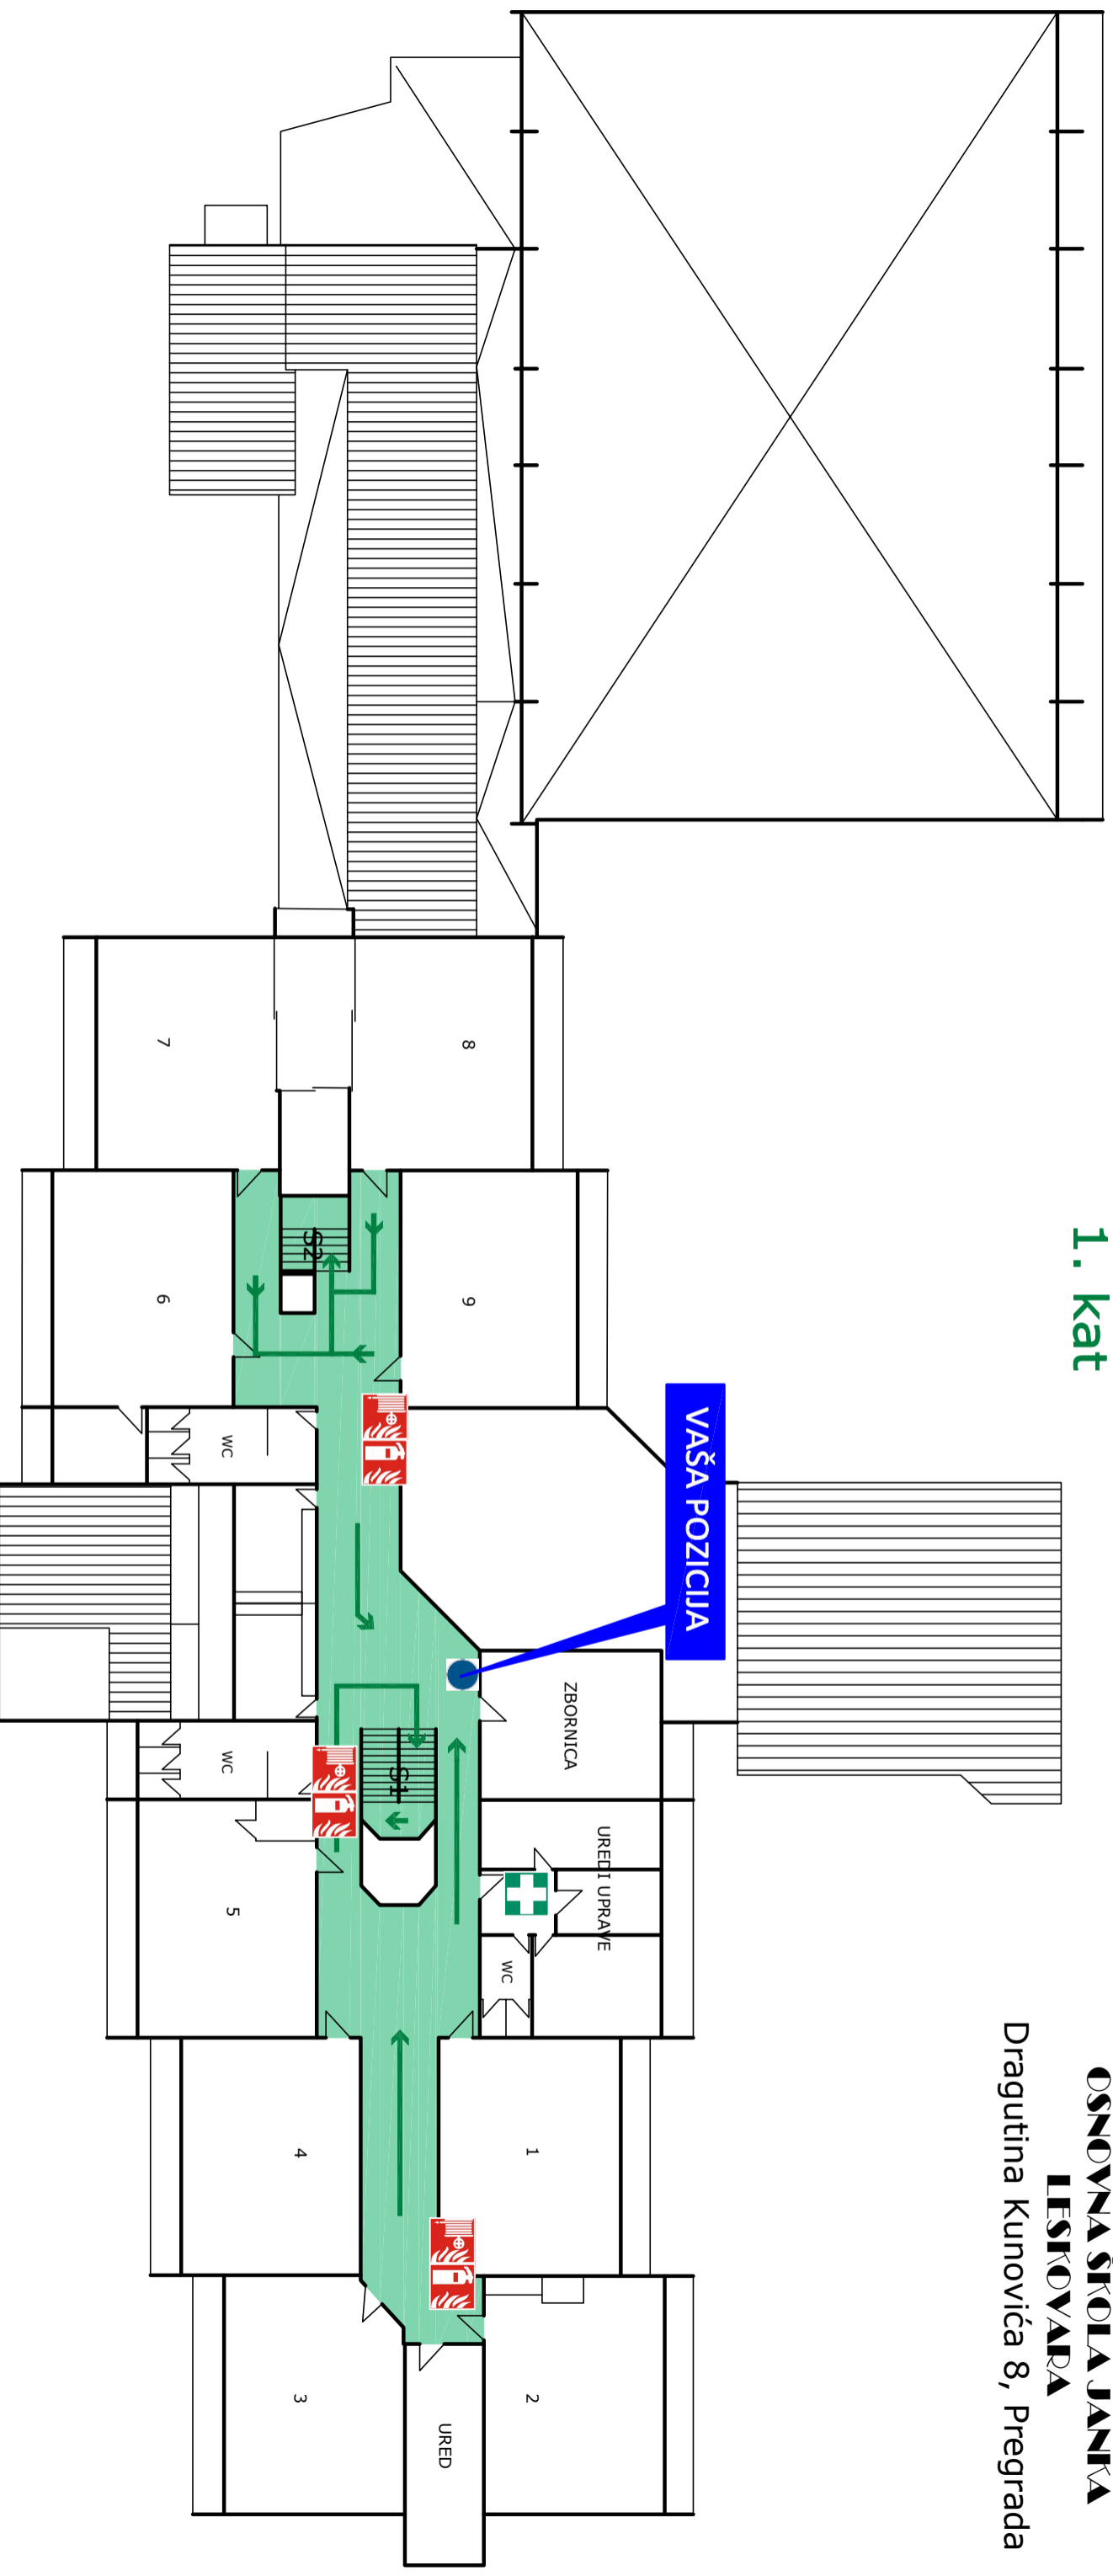

SIGURNOSNE UPUTE

POŽAR

- OBAVIJESTITI OSOBLJE ŠKOLE !!! CENTAR 112 !!!
- VATROGASCE 193,
- ISKLJUČITI DOVOD ELEKTRIČNE ENERGIJE I PLINA U GRADEVINU,
- ZATVORITI PROZORE I VRATA (NE ZAKLUČAVATI).

EVAKUACIJA

- ODMAH SE EVAKURATI,
- NE TRČATI I NE PANIČARITI,
- SLUŠATI INSTRUKCIJE VODITELJA EVAKUACIJE I NADEŽNE VATROGASNE SLUŽBE,
- PRIJAVITI SE NA MJESTO OKUPljanJA IZVAN GRADEVINE.





RUČNI APARAT ZA POČETNO GAŠENJE POŽARA
HIDRANTSKI ORMARIĆ
TIPKALO ZA DALJINSKO ISKLJUČENJE ELEKTRIČNE ENERGIJE
GLAVNI RAZVODNI ELEKTROORMAR
ZAPORNI PLINSKI VENTIL



ELEKTRIČNO ALARMNO ZVONO
VANJSKI PODZEMNI HIDRANT
ORMARIĆ PRVE POMOĆI
EVAKUACIJSKI IZLAZ
EVAKUACIJSKI PUT
MJESTO OKUPljanJA

PREGLEDNI PLAN

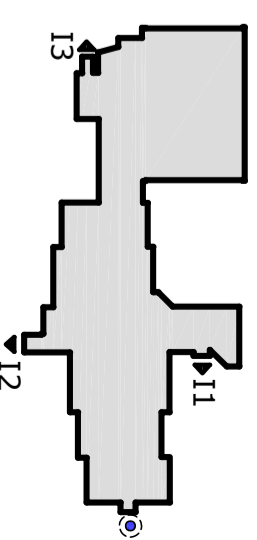

Izradio:  INSTITUT ZA SIGURNOST
ZAGREB d.d.

Datum: ožujak 2021.