


PLAN EVAKUACIJE

prizemlje

**OSNOVNA ŠKOLA JANKA
LEŠKOVARA**
PODRUČNA ŠKOLA BENKOVO

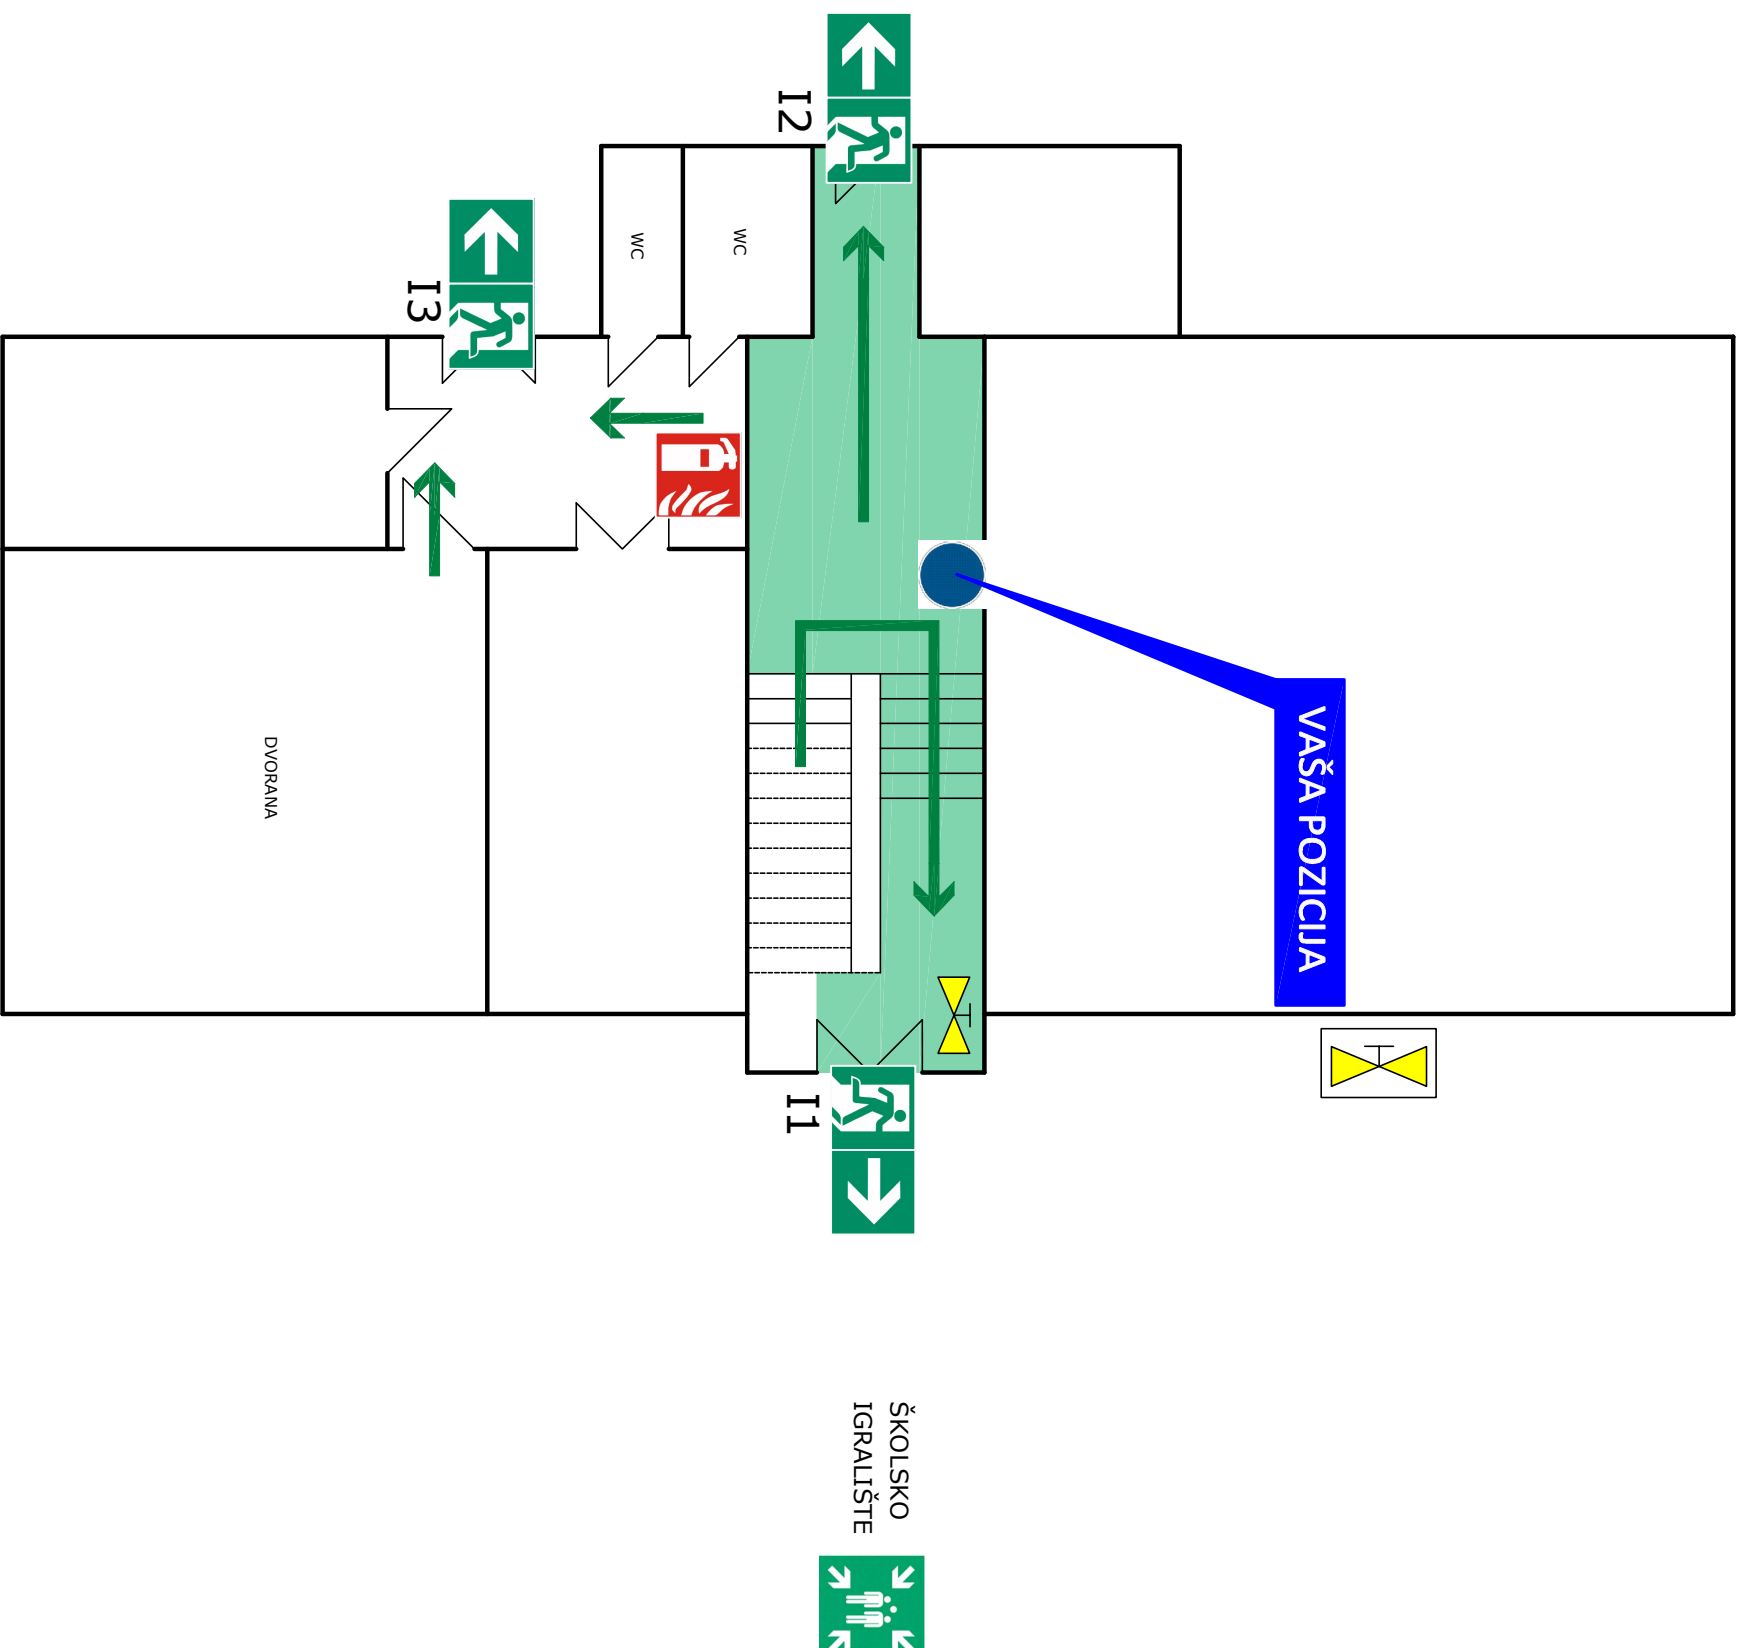

ZELENA POVRŠINA/PARKING



	RUČNI APARAT ZA POČETNO GAŠENJE POŽARA
	GLAVNI RAZVODNI ELEKTROORMAR
	ZAPORNI PLINSKI VENTIL
	ORMARIĆ PRVE POMOĆI
	EVAKUACIJSKI IZLAZ
	EVAKUACIJSKI PUT
	MJESTO OKUPLJANJA

SIGURNOSNE UPUTE

POŽAR

- OBAVIJESTITI OSOBLJE ŠKOLE ili CENTAR 112 ili VATROGASCE 193,
- ISKLJUČITI DOVOD ELEKTRIČNE ENERGIJE I PLINA U GRADEVINU,
- ZATVORITI PROZORE I VRATA (NE ZAKLJUČAVATI!).

EVAKUACIJA

- ODMAH SE EVAKUIRATI,
- NE TRČATI I NE PANIČARITI,
- SLJEDITI INSTRUKCIJE VODITELJA EVAKUACIJE I NADLEŽNE VATROGASNE SLUŽBE,
- PRIJAVITI SE NA MJESTO OKUPLJANJA IZVAN GRADEVINE.

Izradio:	INSTITUT ZA SIGURNOST ZAGREB d.d.
Datum:	ožujak 2021.