


PLAN EVAKUACIJE

**OSNOVNA ŠKOLA JANKA
LEŠKOVARA**

PODRUČNA ŠKOLA KOSTEL

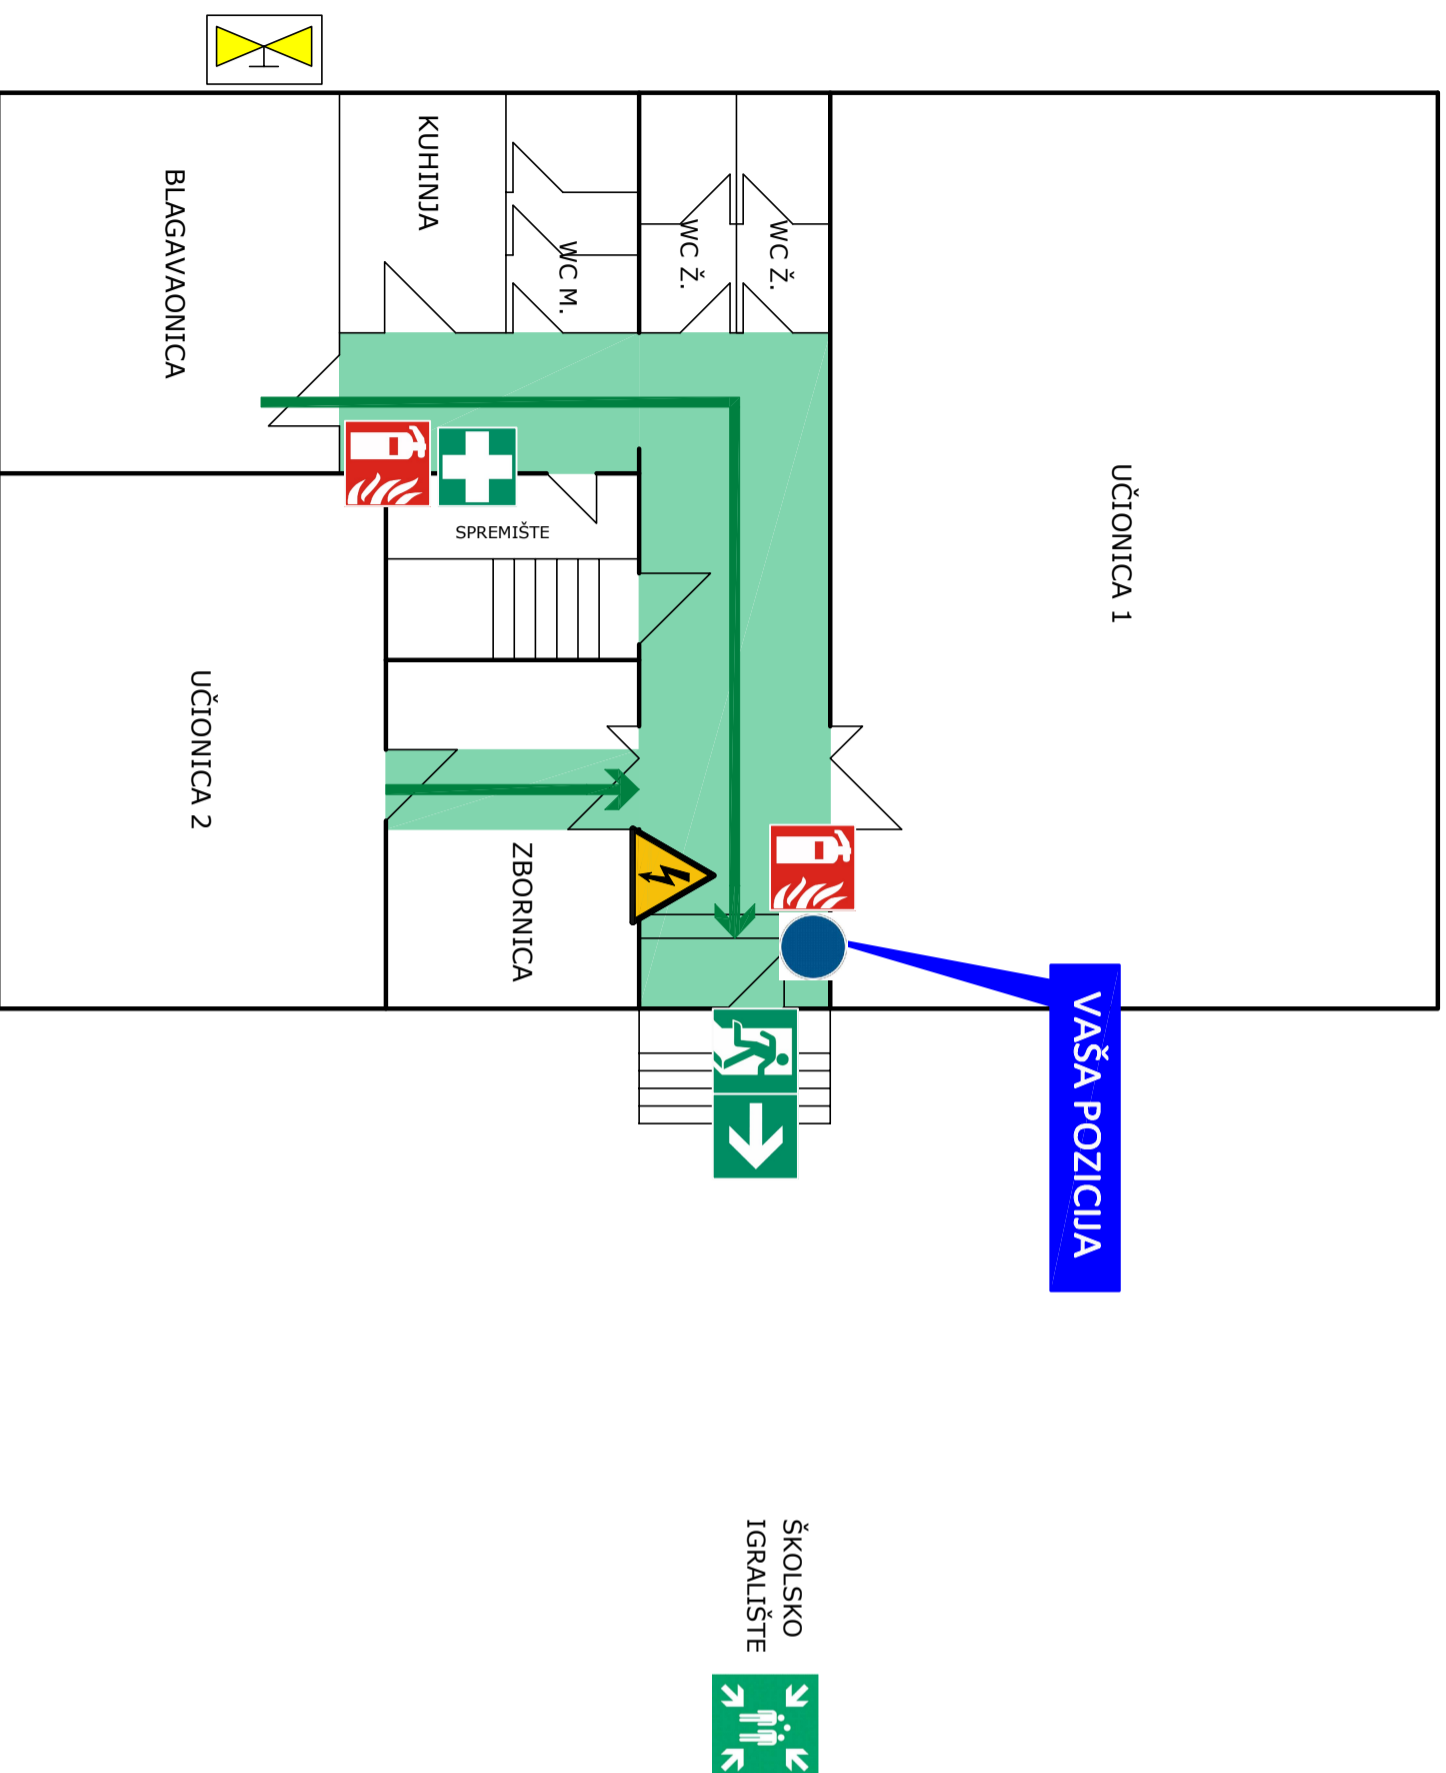

	RUČNI APARAT ZA POČETNO GAŠENJE POŽARA
	GLAVNI RAZVODNI ELEKTROORMAR
	ZAPORNI PLINSKI VENTIL
	ORMARIĆ PRVE POMOĆI
	EVAKUACIJSKI IZLAZ
	EVAKUACIJSKI PUT
	MJESTO OKUPLJANJA

SIGURNOSNE UPUTE

POŽAR

- OBAVIJESTITI OSOBLJE ŠKOLE ili CENTAR **112** ili VATROGASCE **193**,
- ISKLJUČITI DOVOD ELEKTRIČNE ENERGIJE I PLINA U GRADEVINU, ZATVORITI PROZORE I VRATA (NE ZAKLJUČAVATI).

EVAKUACIJA

- ODMAH SE EVAKUIRATI,
- NE TRČATI I NE PANIČARITI,
- SLJEDITI INSTRUKCIJE VODITELJA EVAKUACIJE I NADLEŽNE VATROGASNE SLUŽBE,
- PRIJAVITI SE NA MJESTO OKUPLJANJA IZVAN GRADEVINE.

Izradio:	INSTITUT ZA SIGURNOST ZAGREB d.d.
Datum:	ožujak 2021.