
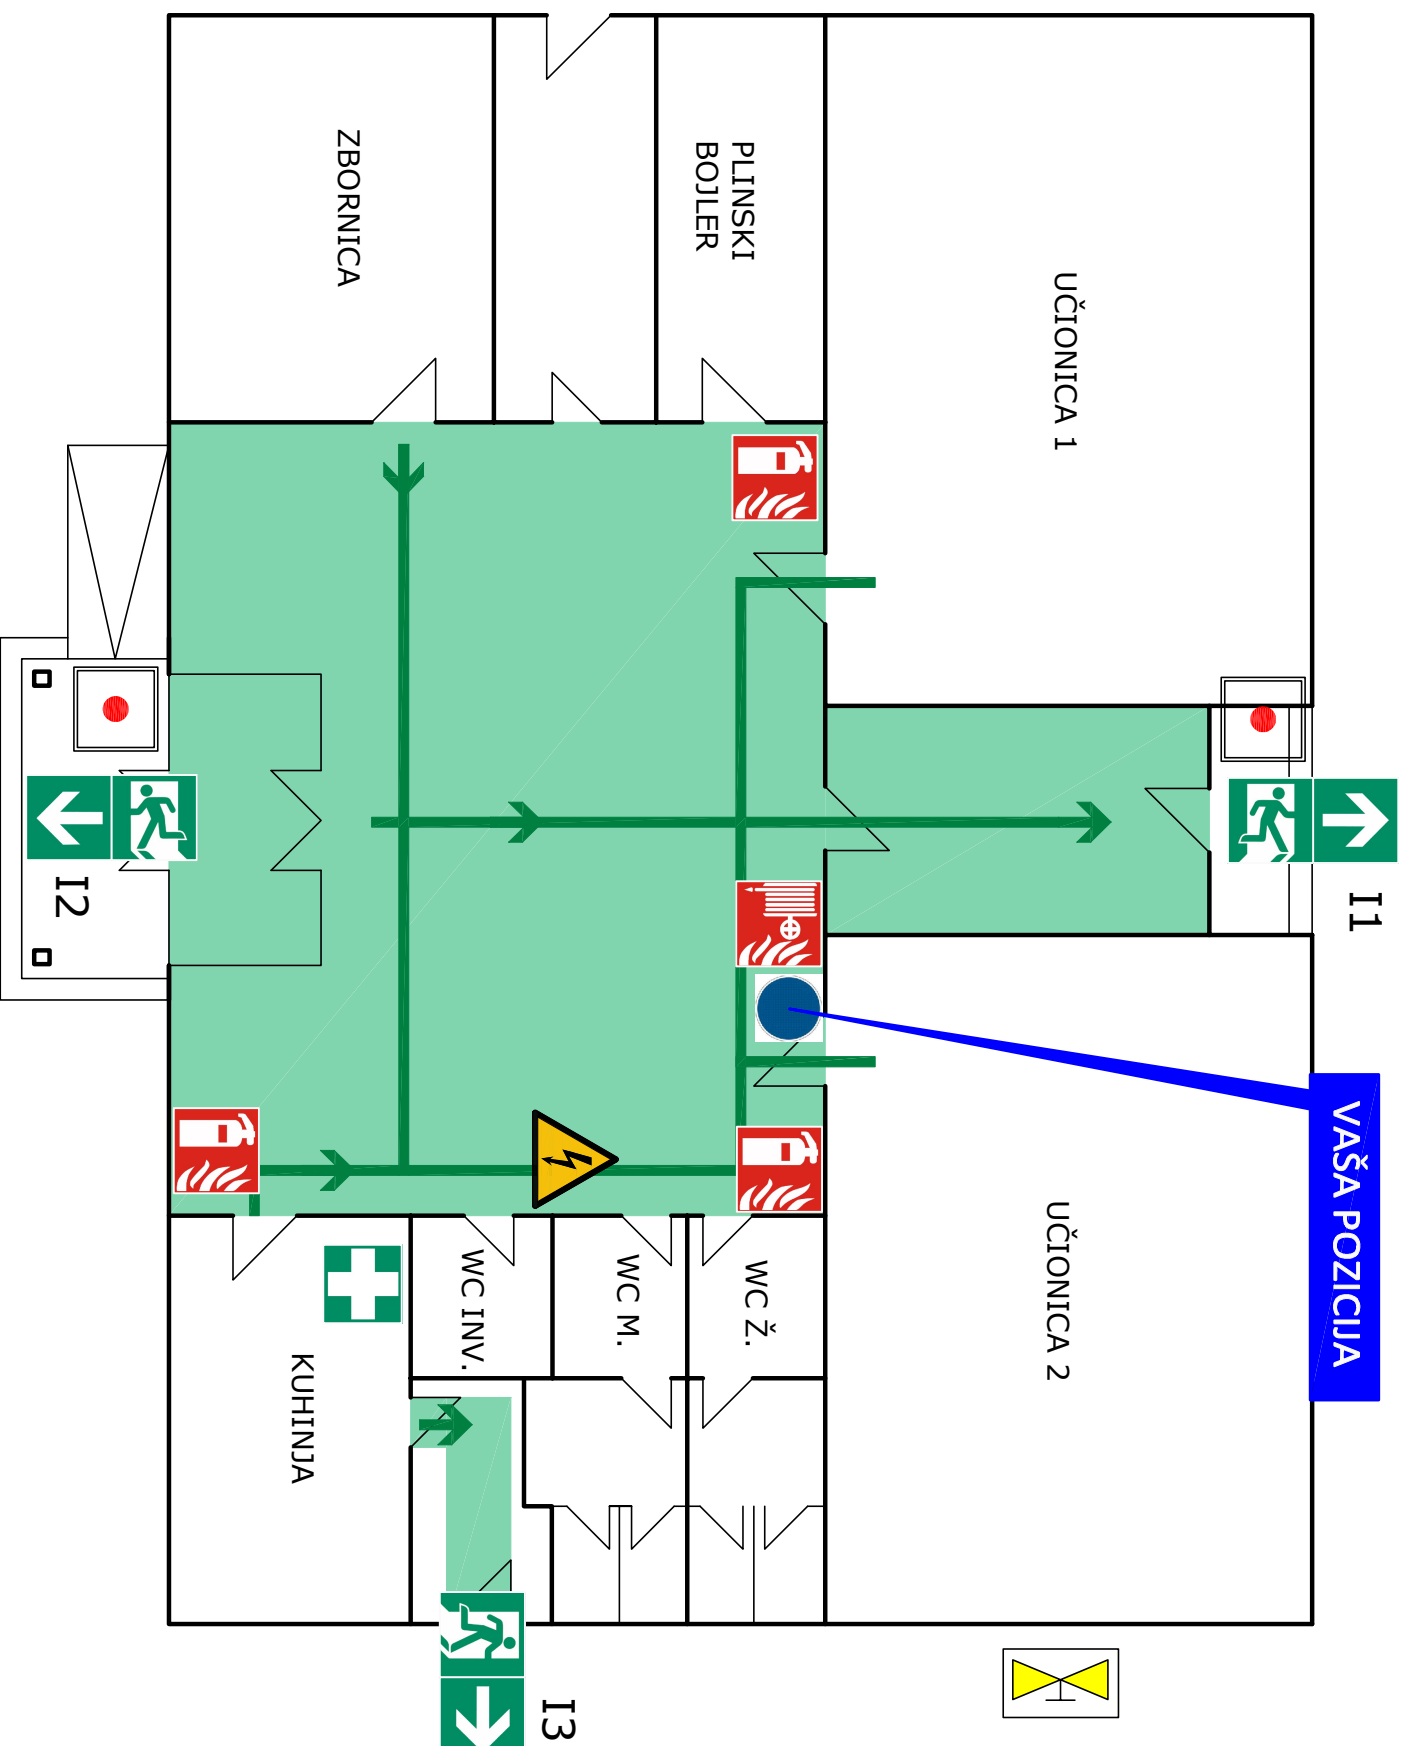


PLAN EVAKUACIJE

**OSNOVNA ŠKOLA JANKA
LEŠOVARA**

PODRUČNA ŠKOLA STIPRNICA

ŠKOLSKO
IGRALIŠTE

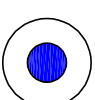

	RUČNI APARAT ZA POČETNO GAŠENJE POŽARA
	HIDRANTSKI ORMARIĆ
	TIPKALO ZA DALJINSKO ISKLJUČENJE ELEKTRIČNE ENERGJE
	GLAVNI RAZVODNI ELEKTROORMAR
	ZAPORNI PLINSKI VENTIL
	VANJSKI HIDRANT
	ORMARIĆ PRVE POMOĆI
	ORMARIĆ PRVE POMOĆI
	EVAKUACIJSKI IZLAZ
	EVAKUACIJSKI PUT
	MJESTO OKUPLANJA

SIGURNOSNE UPUTE

POŽAR

- OBAVIJESTITI OSOBLE ŠKOLE ili CENTAR 112 ili VATROGASCE 193,
- ISKLJUČITI DOVOD ELEKTRIČNE ENERGJE I PILNA U GRADEVINU, ZATVORITI PROZORE I VRATA (NE ZAKLUČAVATI!).

EVAKUACIJA

- ODMAH SE EVAKURATI,
- NE TRČATI I NE PANIČARITI,
- SLJEDITI INSTRUKCJE VODITELJA EVAKUACIJE I NADLEŽNE VATROGASNE SLUŽBE,
- PRIJAVITI SE NA MJESTO OKUPLANJA IZVAN GRADEVINE.

Izradio: INSTITUT ZA SIGURNOST
ZAGREB d.d.

Datum: ožujak 2021.